


Woodcastor © TF16. План

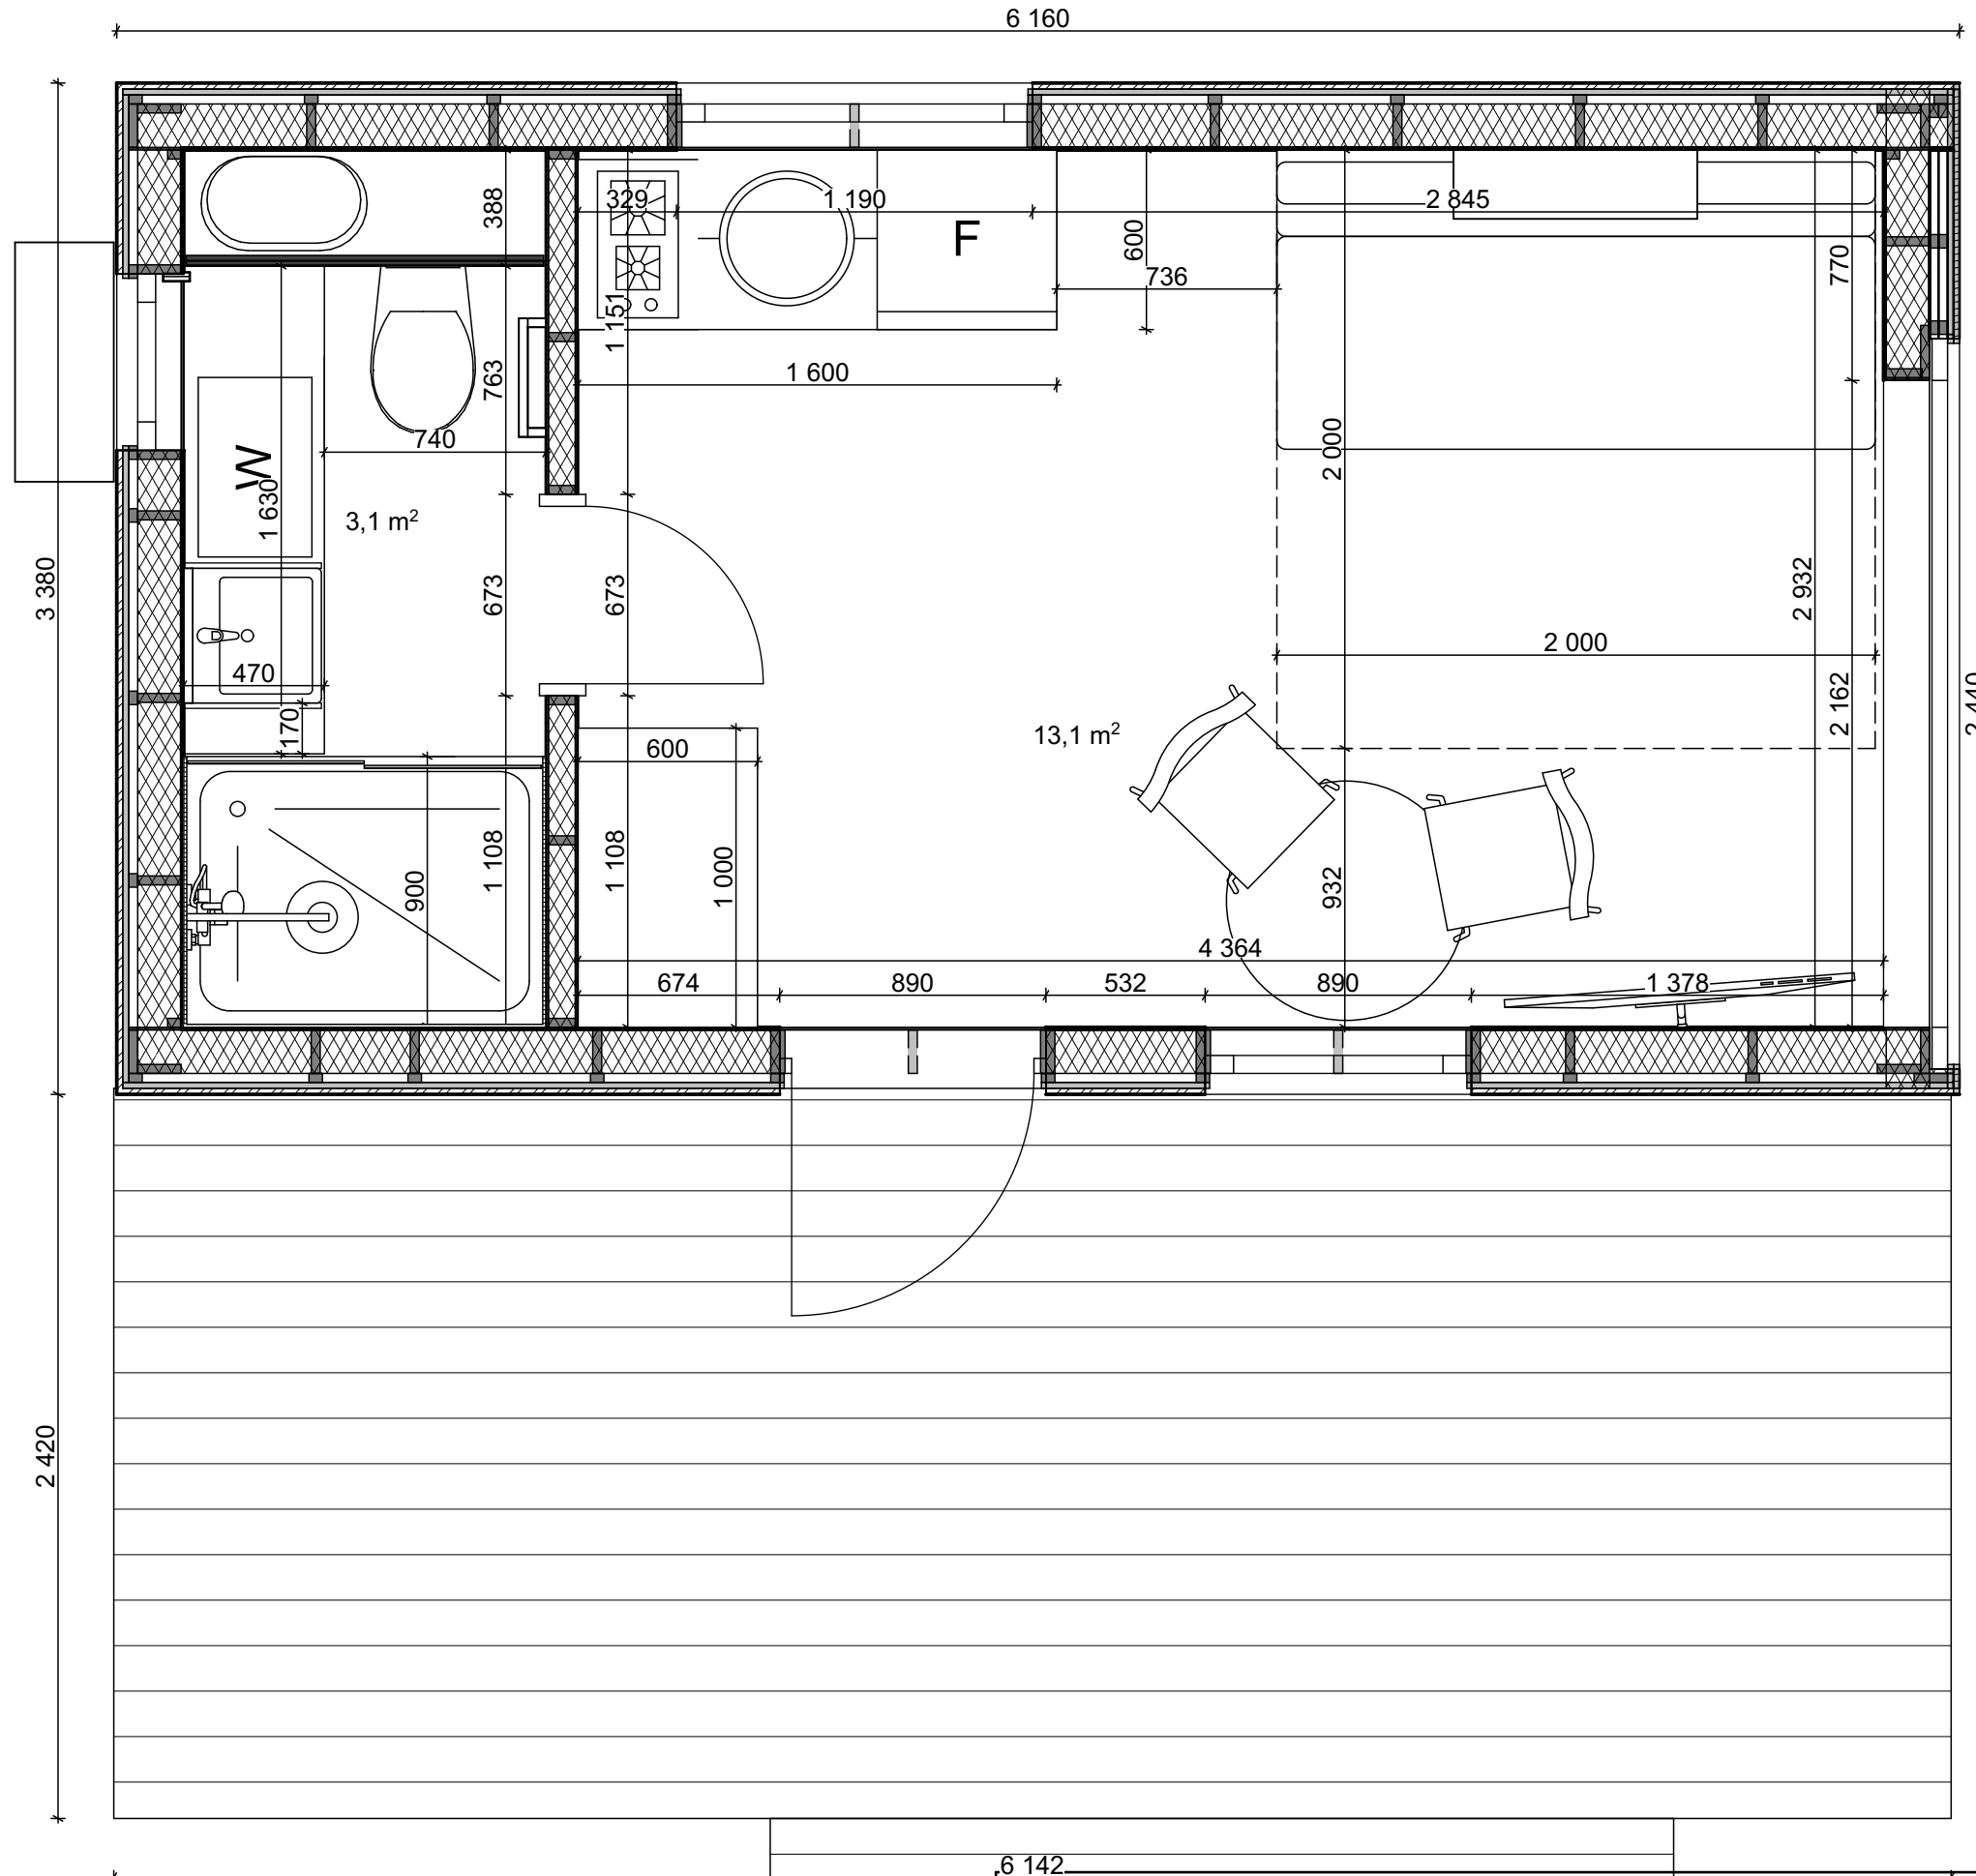


Подписать в работу:

Woodcastor © TF16. версия чертежа от 15.06.2023

| | | |
|---------------------------------------------------|-----------|--------|
| Разработал | Дервоедов | |
| Архитектурные решения и конструктивные решения | | |
| План. М 1:24,45 | | |
| Стадия | Лист | Листов |
| Р | 01.1 | |

Woodcastor
Tetflat 16 1 модуль
2022

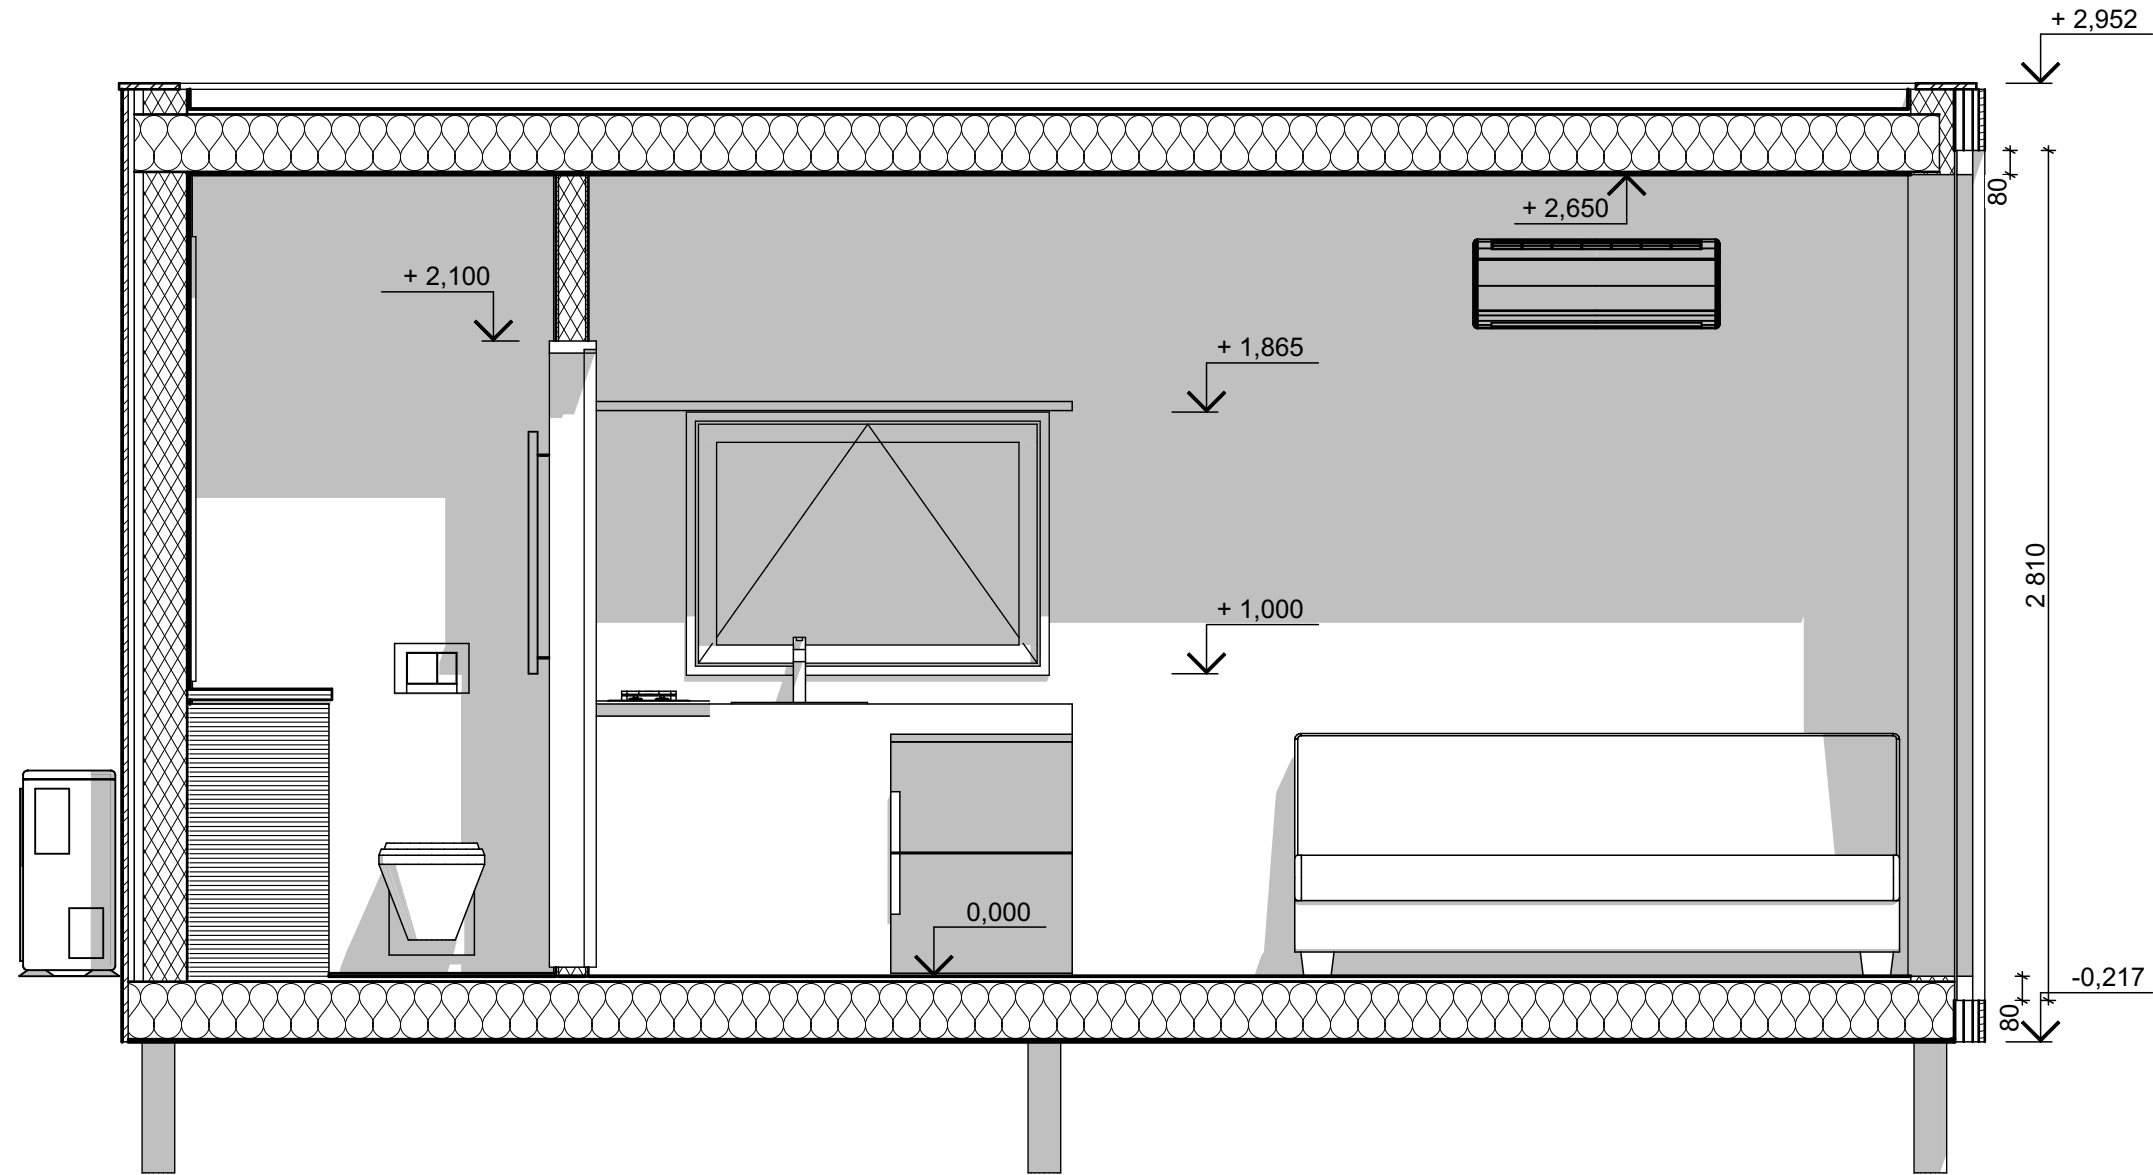

| | | |
|---------------------------------------------------|-----------|--------|
| Разработал | Дервоедов | |
| Архитектурные решения и конструктивные решения | | |
| Разрез. М 1:25 | | |
| Стадия | Лист | Листов |
| Р | 01.2 | |

Подписать в работу:
Woodcastor © TF16. версия чертежа от 15.06.2023

Woodcastor
Tetflat 16 1 модуль
2022

Woodcastor © TF16. Фасад 1




| | | |
|---------------------------------------------------|-----------|--------|
| Разработал | Дервоедов | |
| Архитектурные решения и конструктивные решения | | |
| Фасад 1. М 1:25 | | |
| Стадия | Лист | Листов |
| Р | 01.3 | |

Подписать в работу:
Woodcastor © TF16. версия чертежа от 15.06.2023

Woodcastor
Tetflat 16 1 модуль
2022

Woodcastor © TF16. Фасад 2

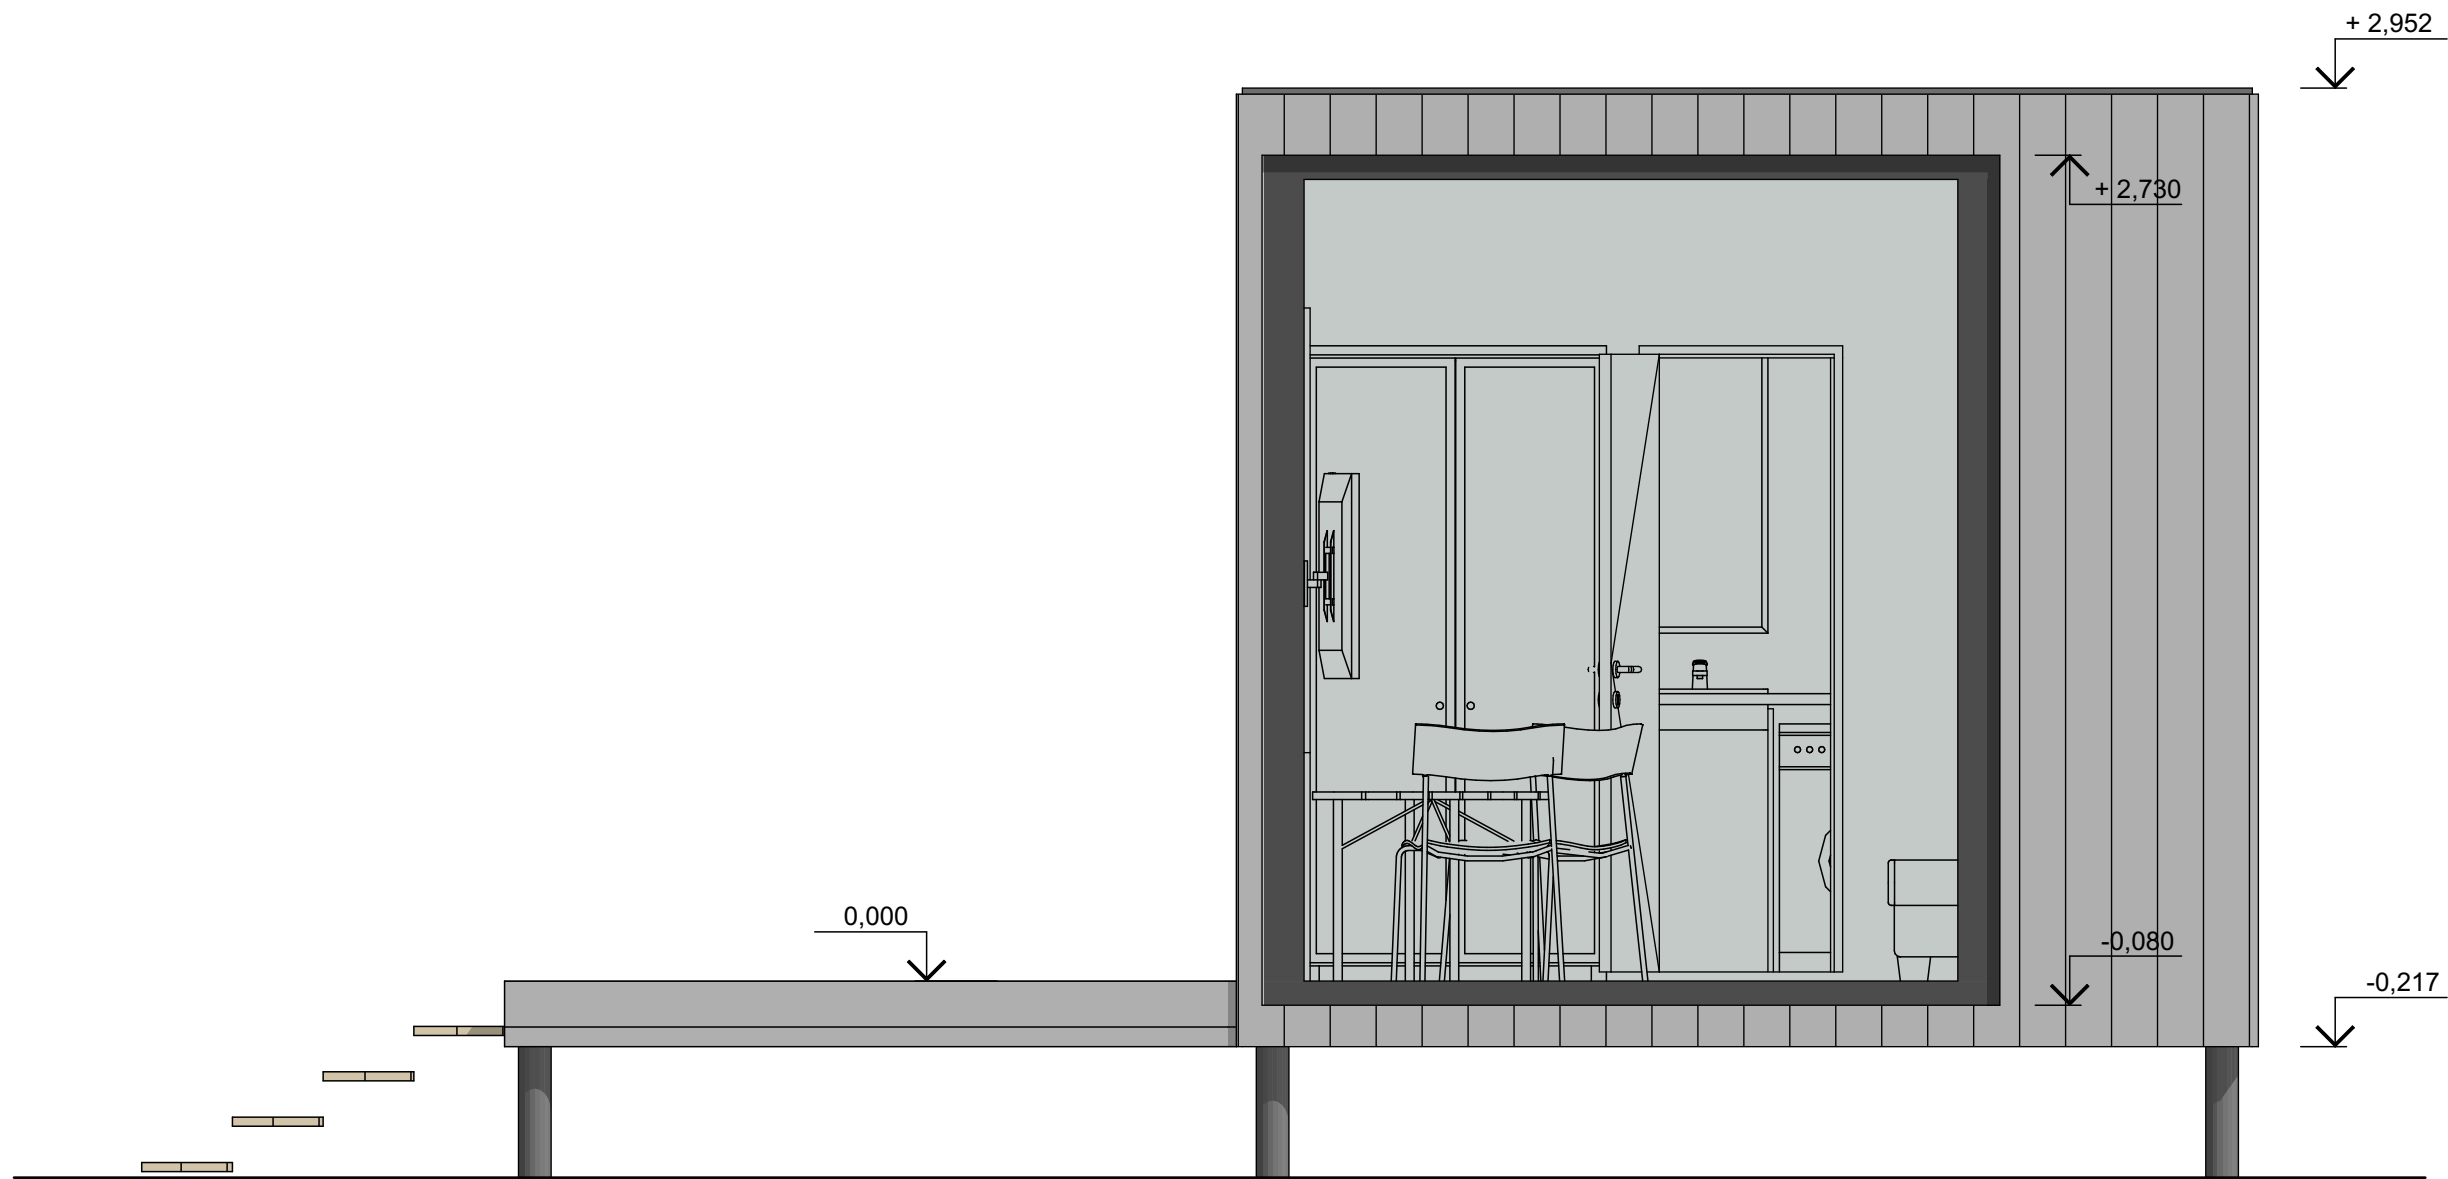


| | | |
|---------------------------------------------------|-----------|--------|
| Разработал | Дервоедов | |
| Архитектурные решения и конструктивные решения | | |
| Фасад 2. М 1:25 | | |
| Стадия | Лист | Листов |
| Р | 01.4 | |

Подписать в работу:
Woodcastor © TF16. версия чертежа от 15.06.2023

Woodcastor
Tetflat 16 1 модуль
2022


Woodcastor © TF16. Фасад 3

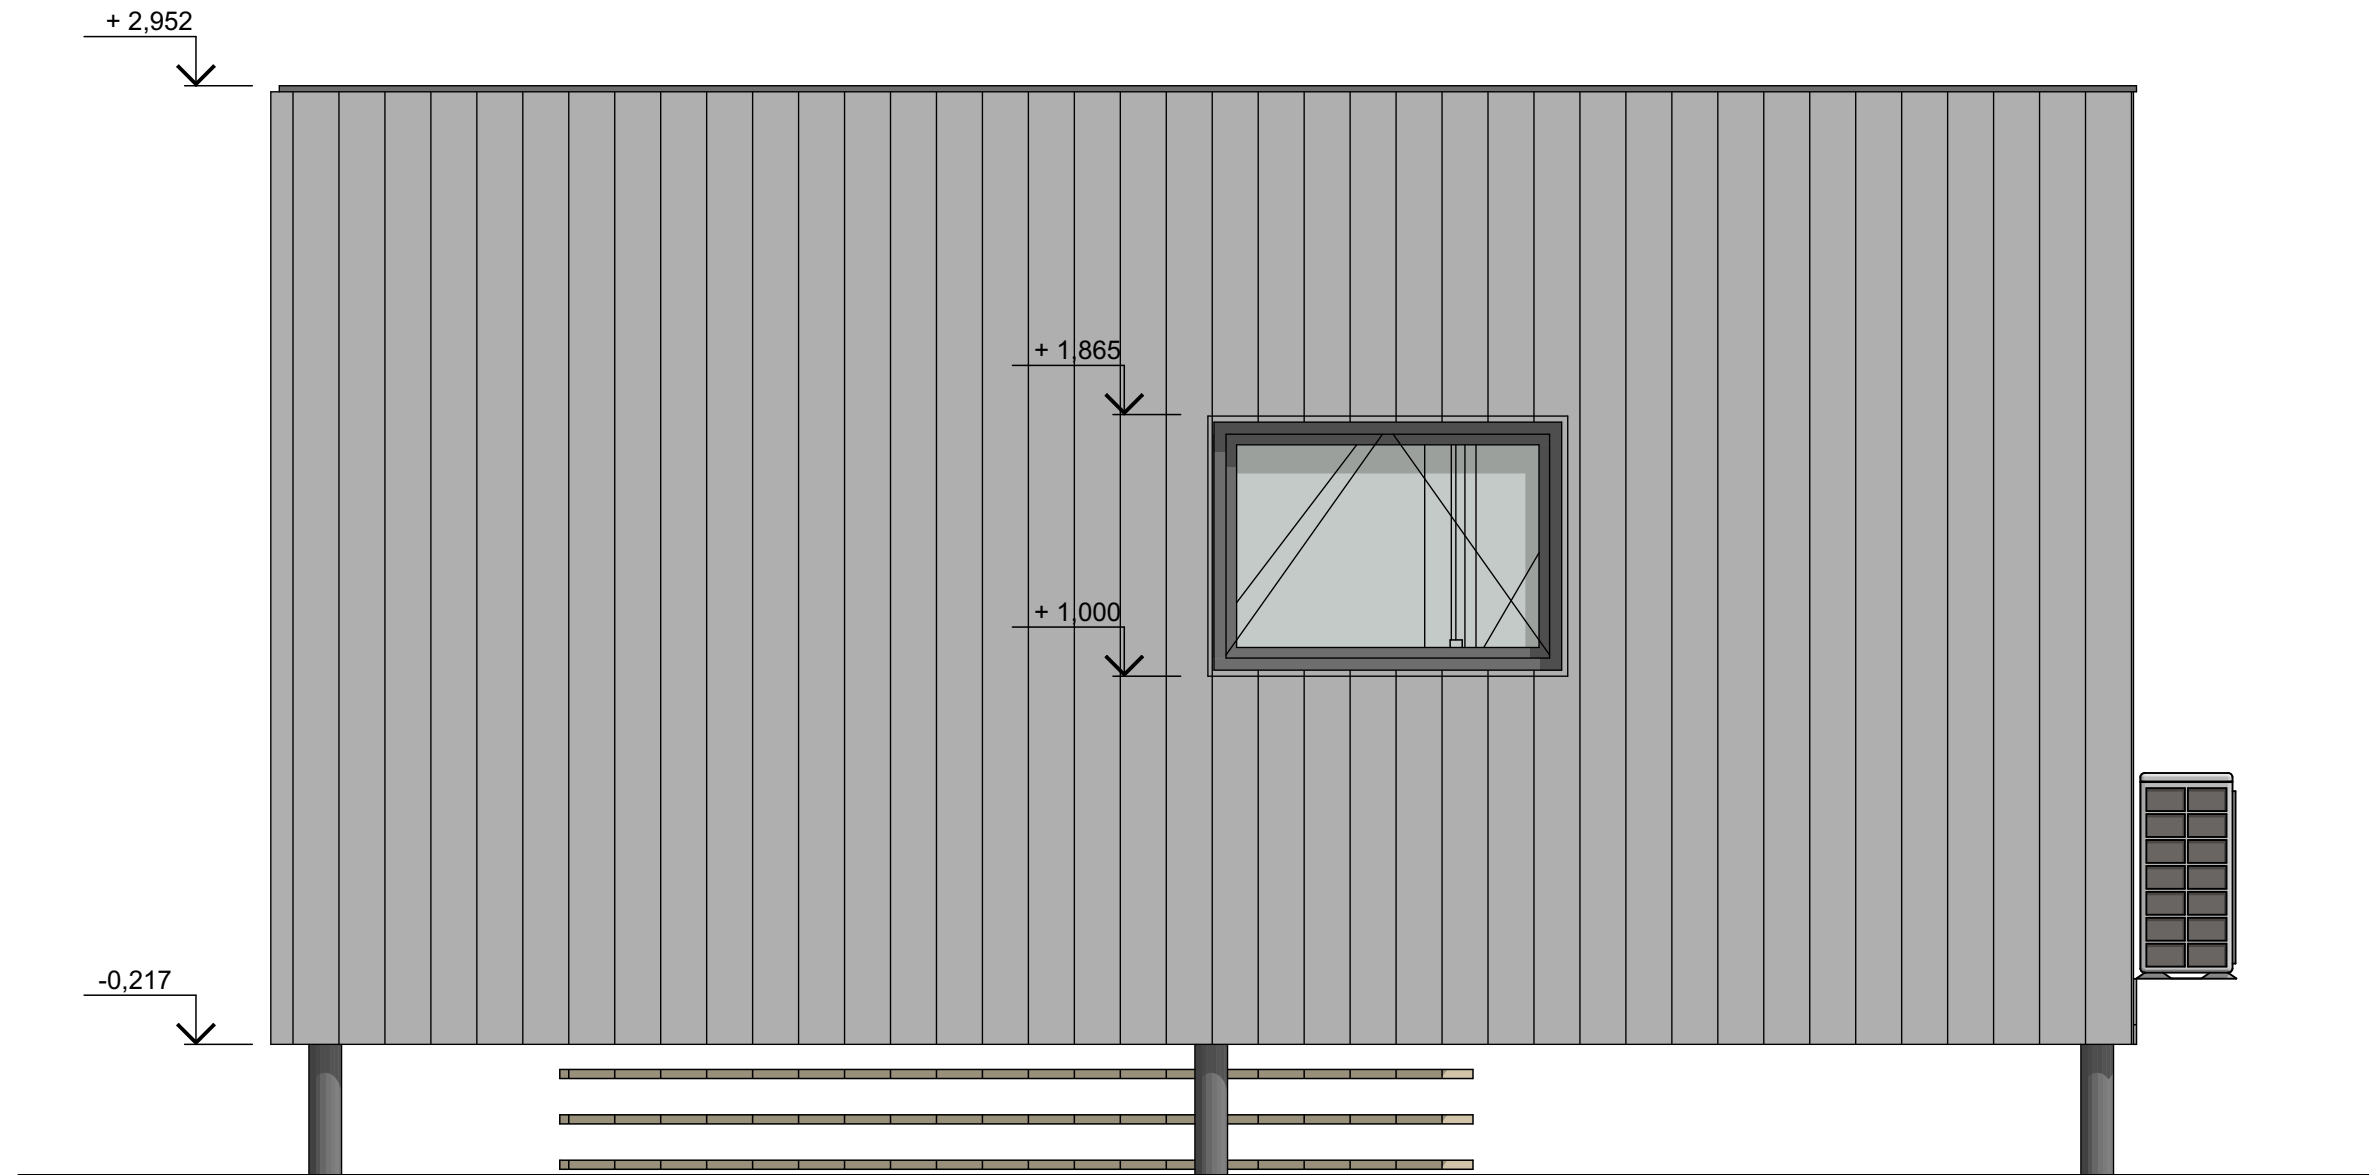

| | | |
|---------------------------------------------------|-----------|--------|
| Разработал | Дервеедов | |
| Архитектурные решения и конструктивные решения | | |
| Фасад 3. М 1:25 | | |
| Стадия | Лист | Листов |
| Р | 01.5 | |

Подписать в работу:
Woodcastor © TF16. версия чертежа от 15.06.2023

Woodcastor © TF16. Фасад 4

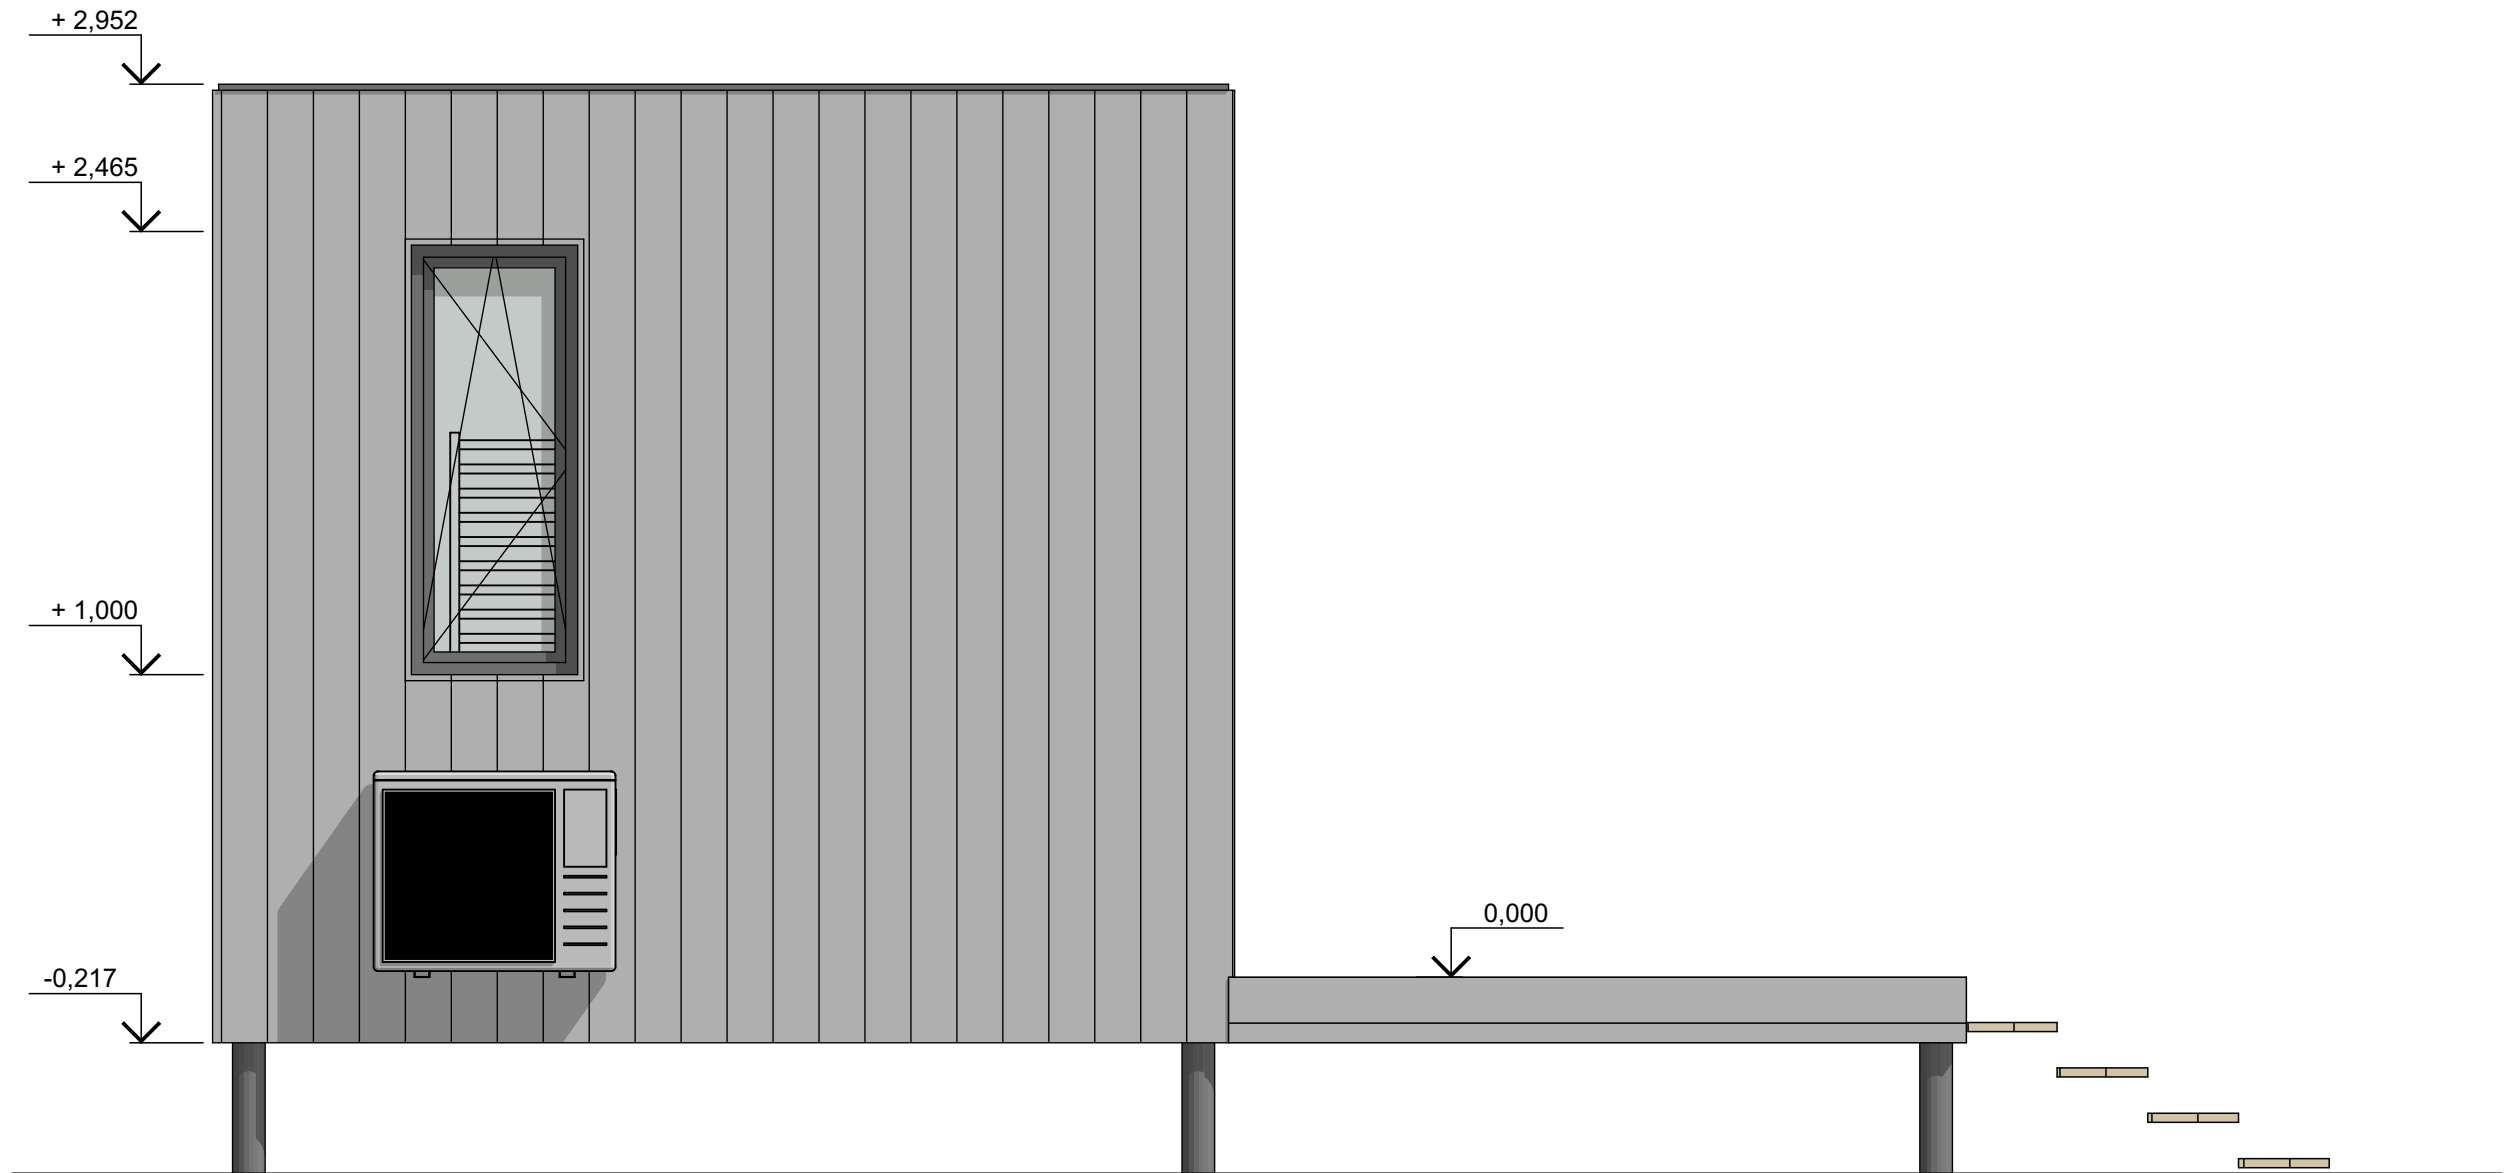

| | | |
|---------------------------------------------------|-----------|--------|
| Разработал | Дервоедов | |
| Архитектурные решения и конструктивные решения | | |
| Фасад 4. М 1:25 | | |
| Стадия | Лист | Листов |
| Р | 01.6 | |

Подписать в работу:
Woodcastor © TF16. версия чертежа от 15.06.2023

Woodcastor
Tetflat 16 1 модуль
2022