


# Woodcastor © TF 32. План

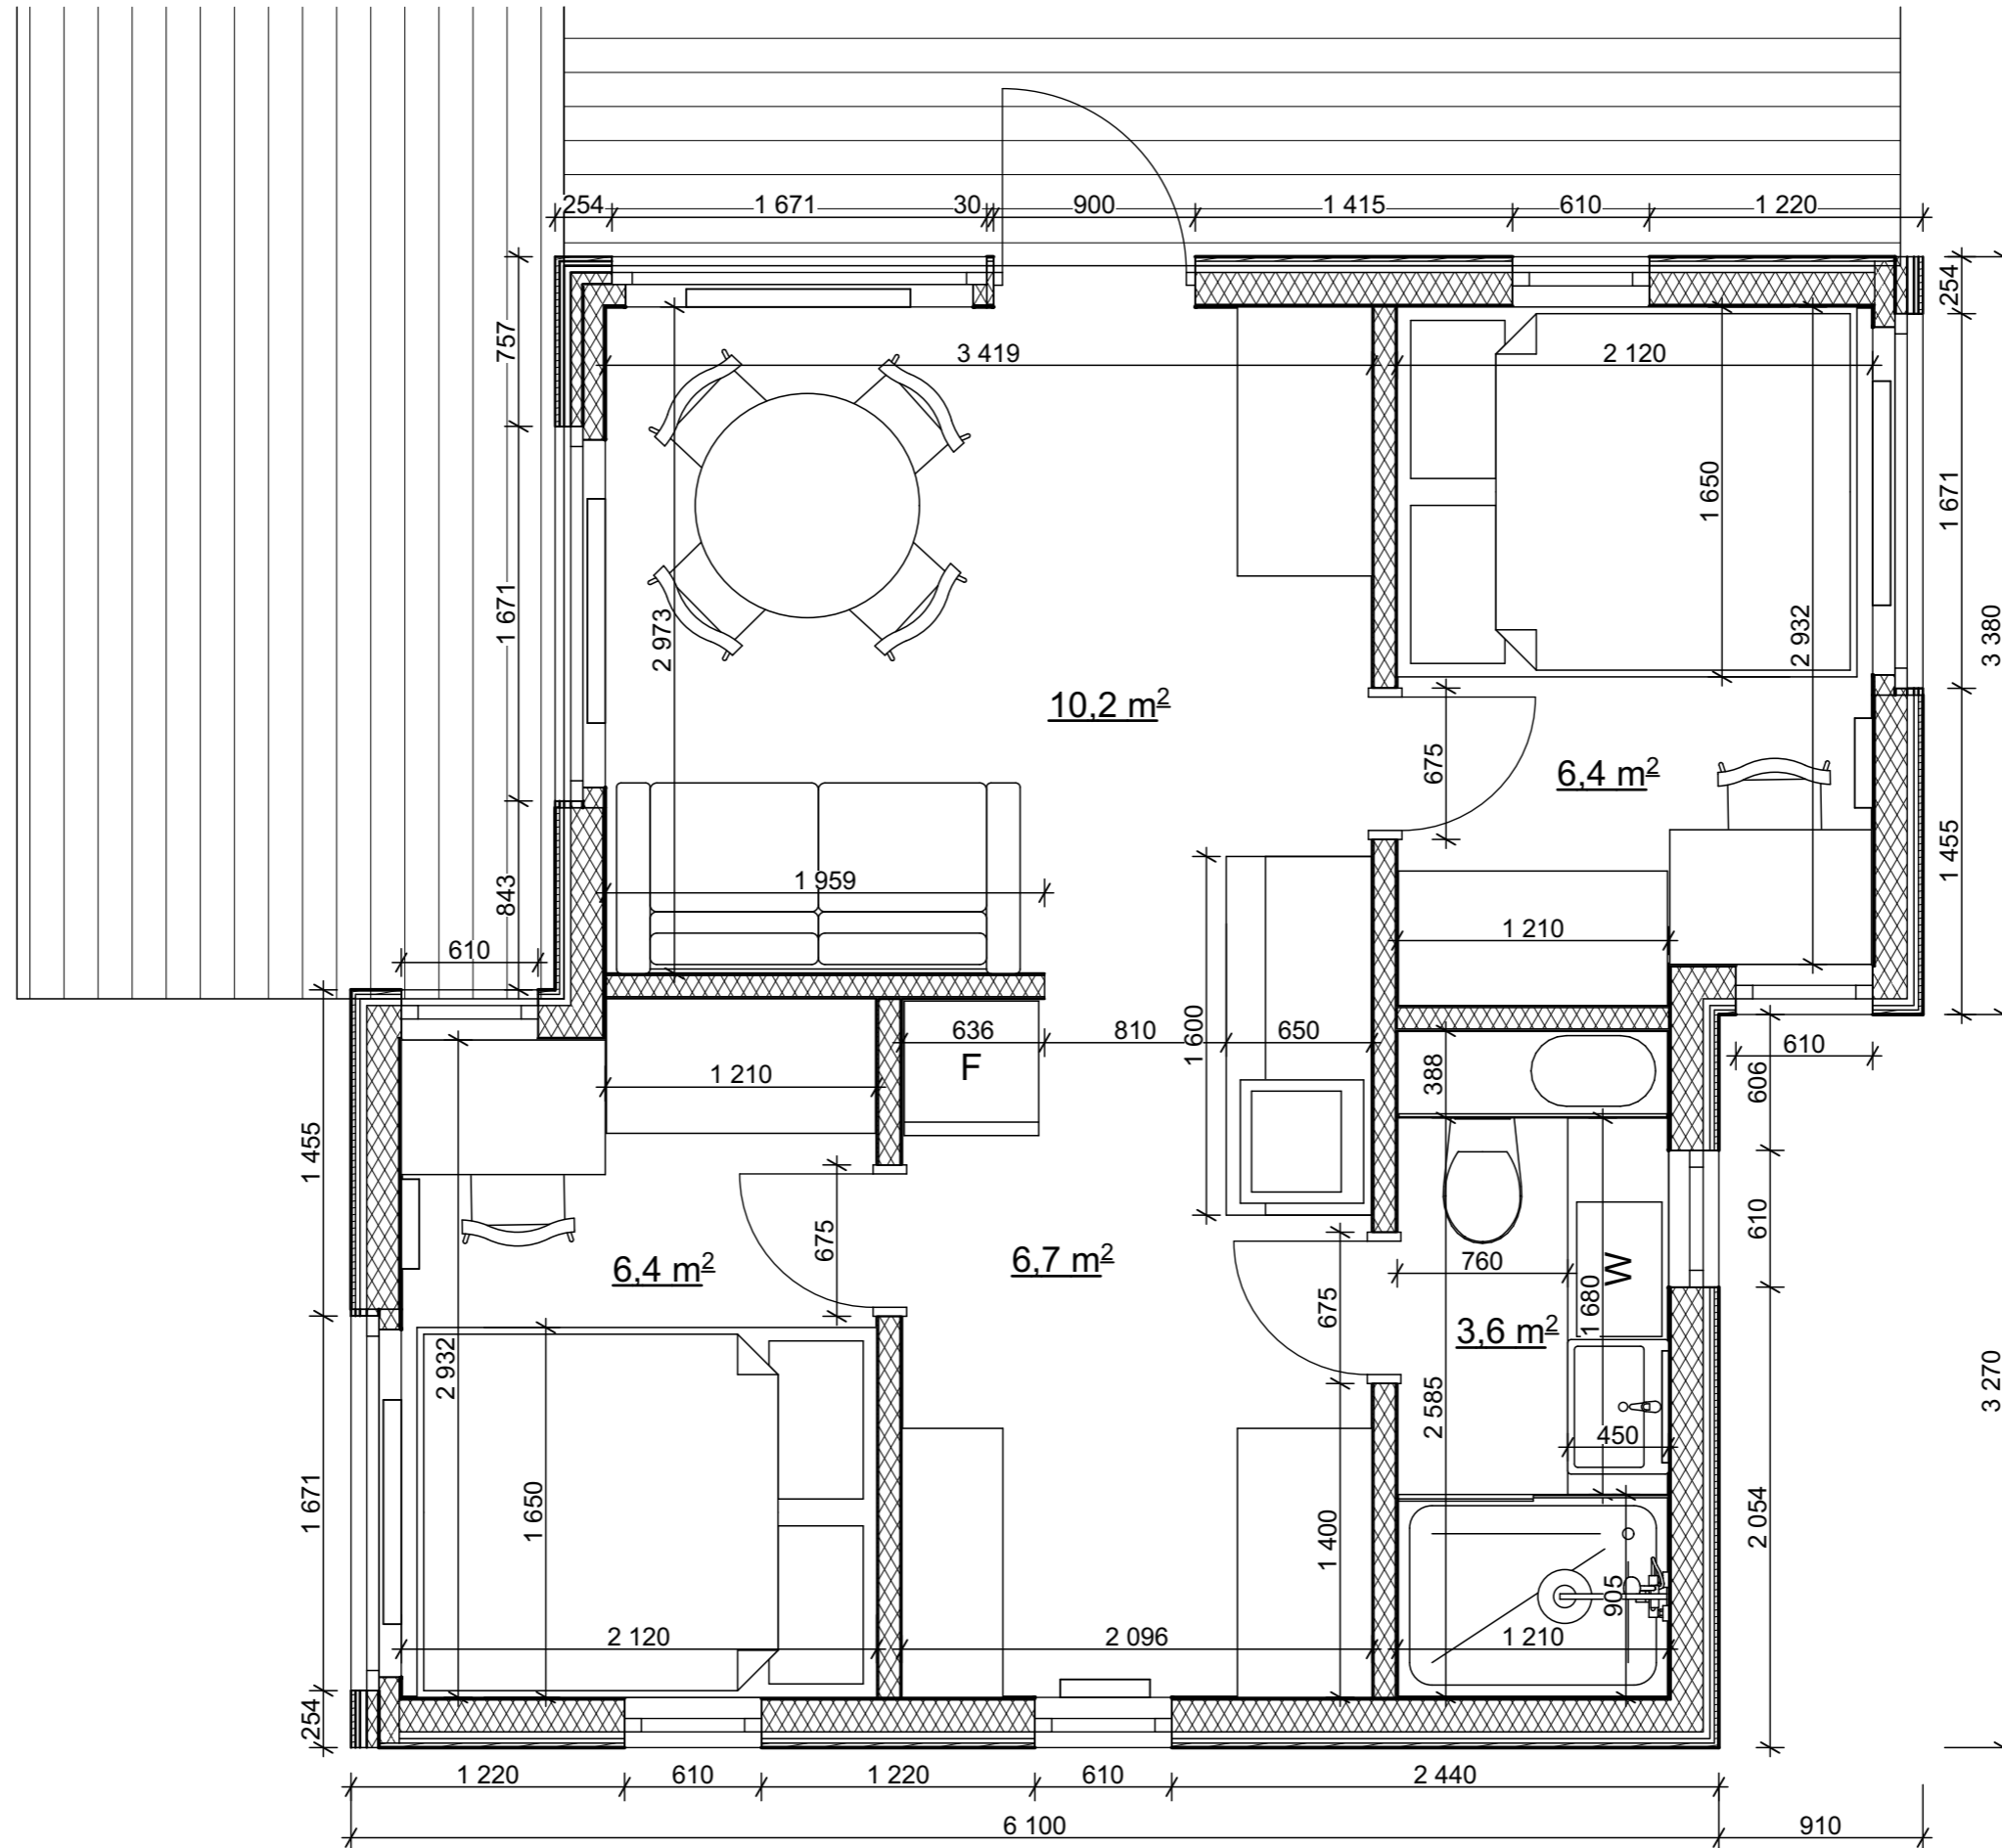


Подписать в работу:

Woodcastor © TF 32. версия чертежа от 15.06.2023

Разработал	Дервеедов	
Архитектурные решения и конструктивные решения		
План. М 1:33		
Стадия	Лист	Листов
Р	01.1	

Woodcastor  
Tetflat 32  
2022



# Woodcastor © TF 32. Фасады 1

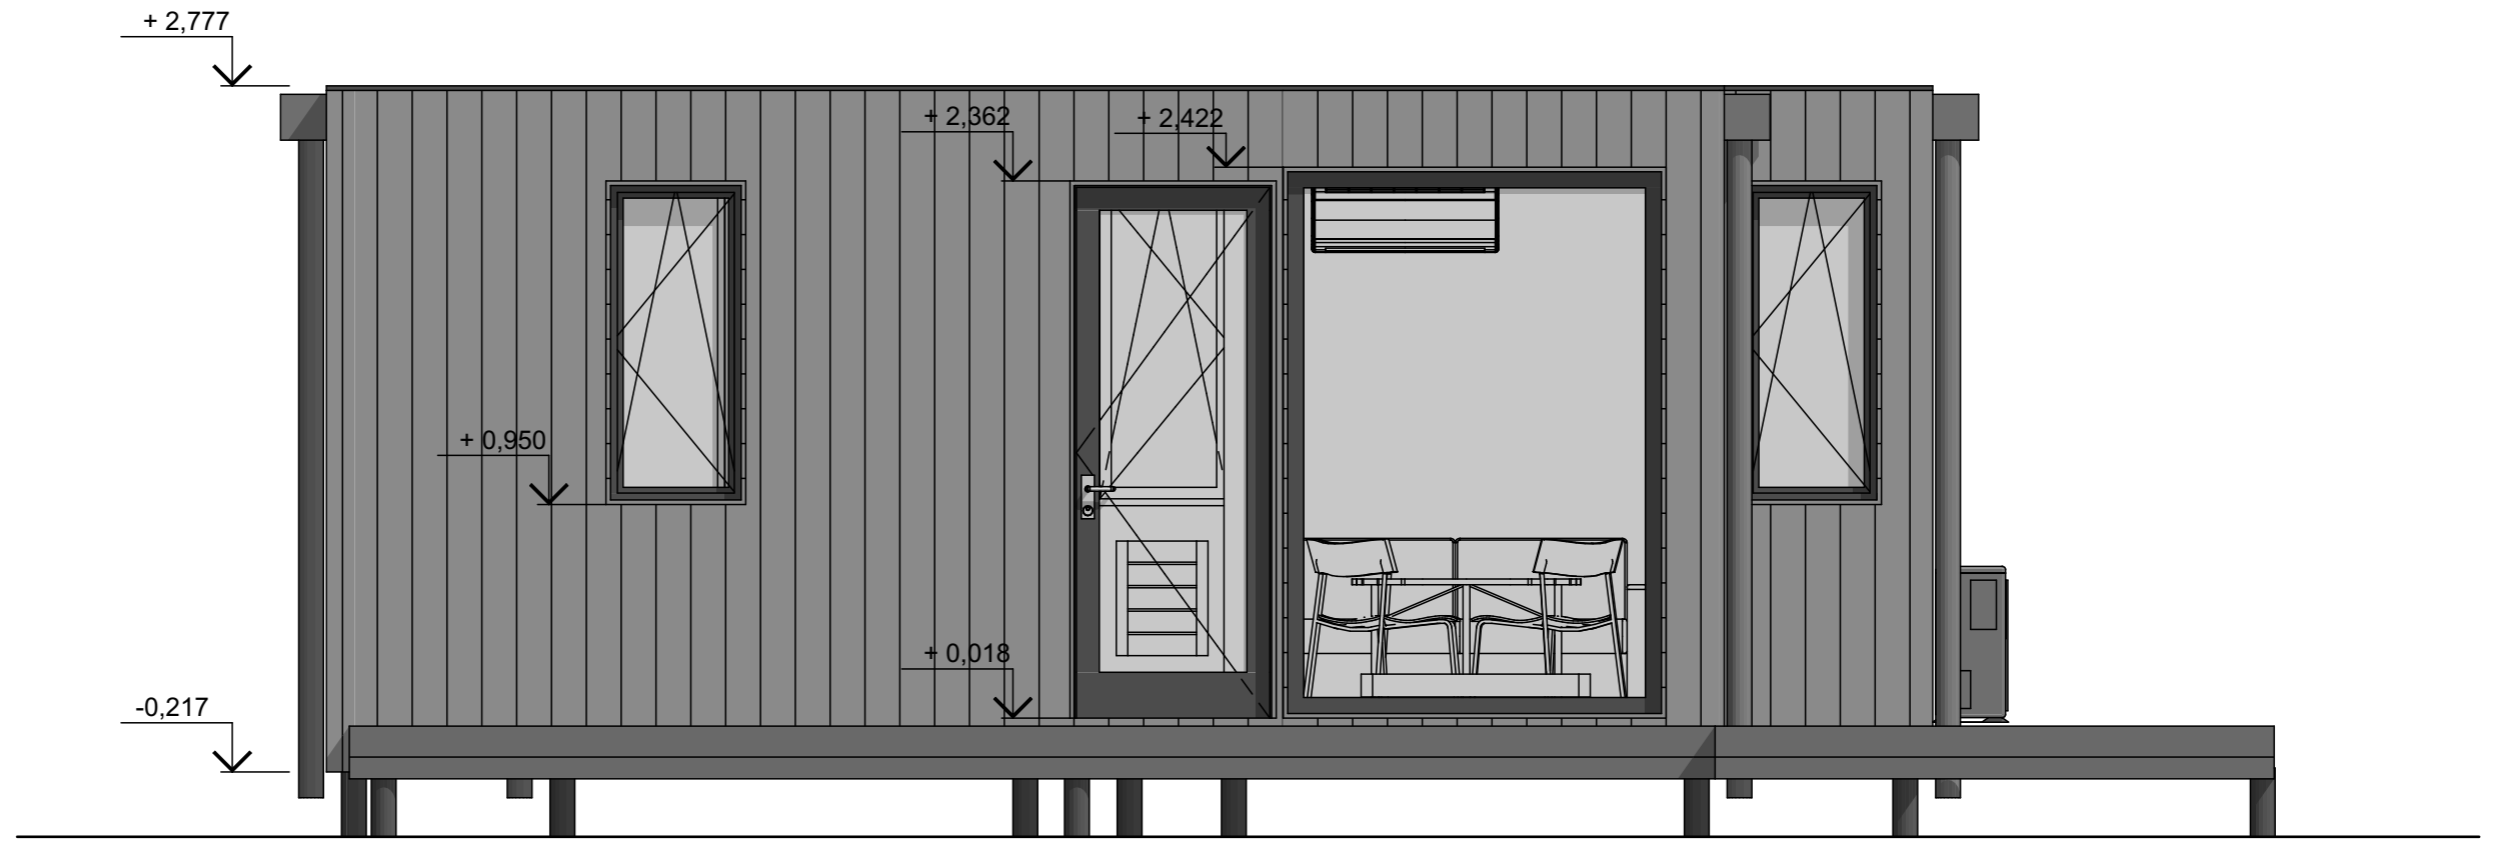

Разработал	Дервоедов	
Архитектурные решения и конструктивные решения		
Фасады 1. М 1:33		
Стадия	Лист	Листов
Р	01.2	

Подписать в работу:  
Woodcastor © TF 32. версия чертежа от 15.06.2023

# Woodcastor © TF 32. Фасады 2

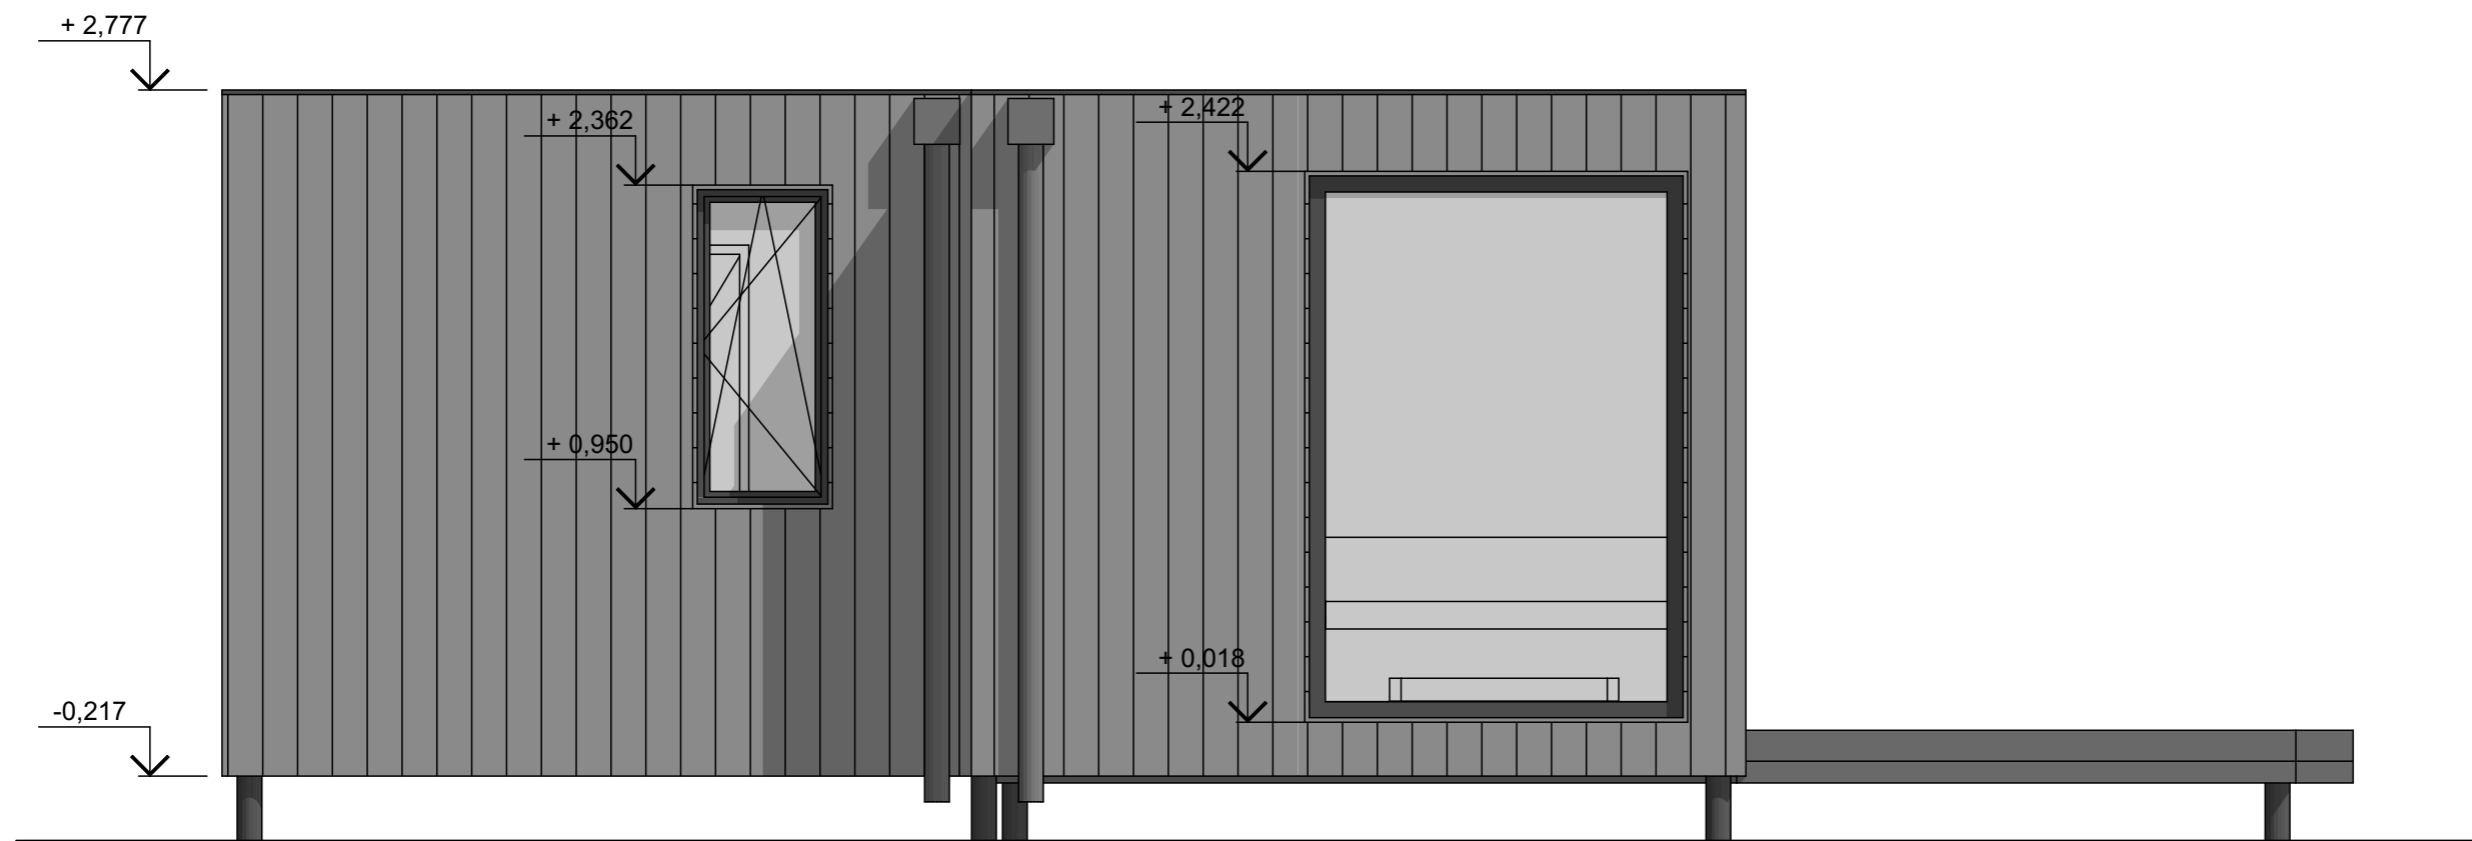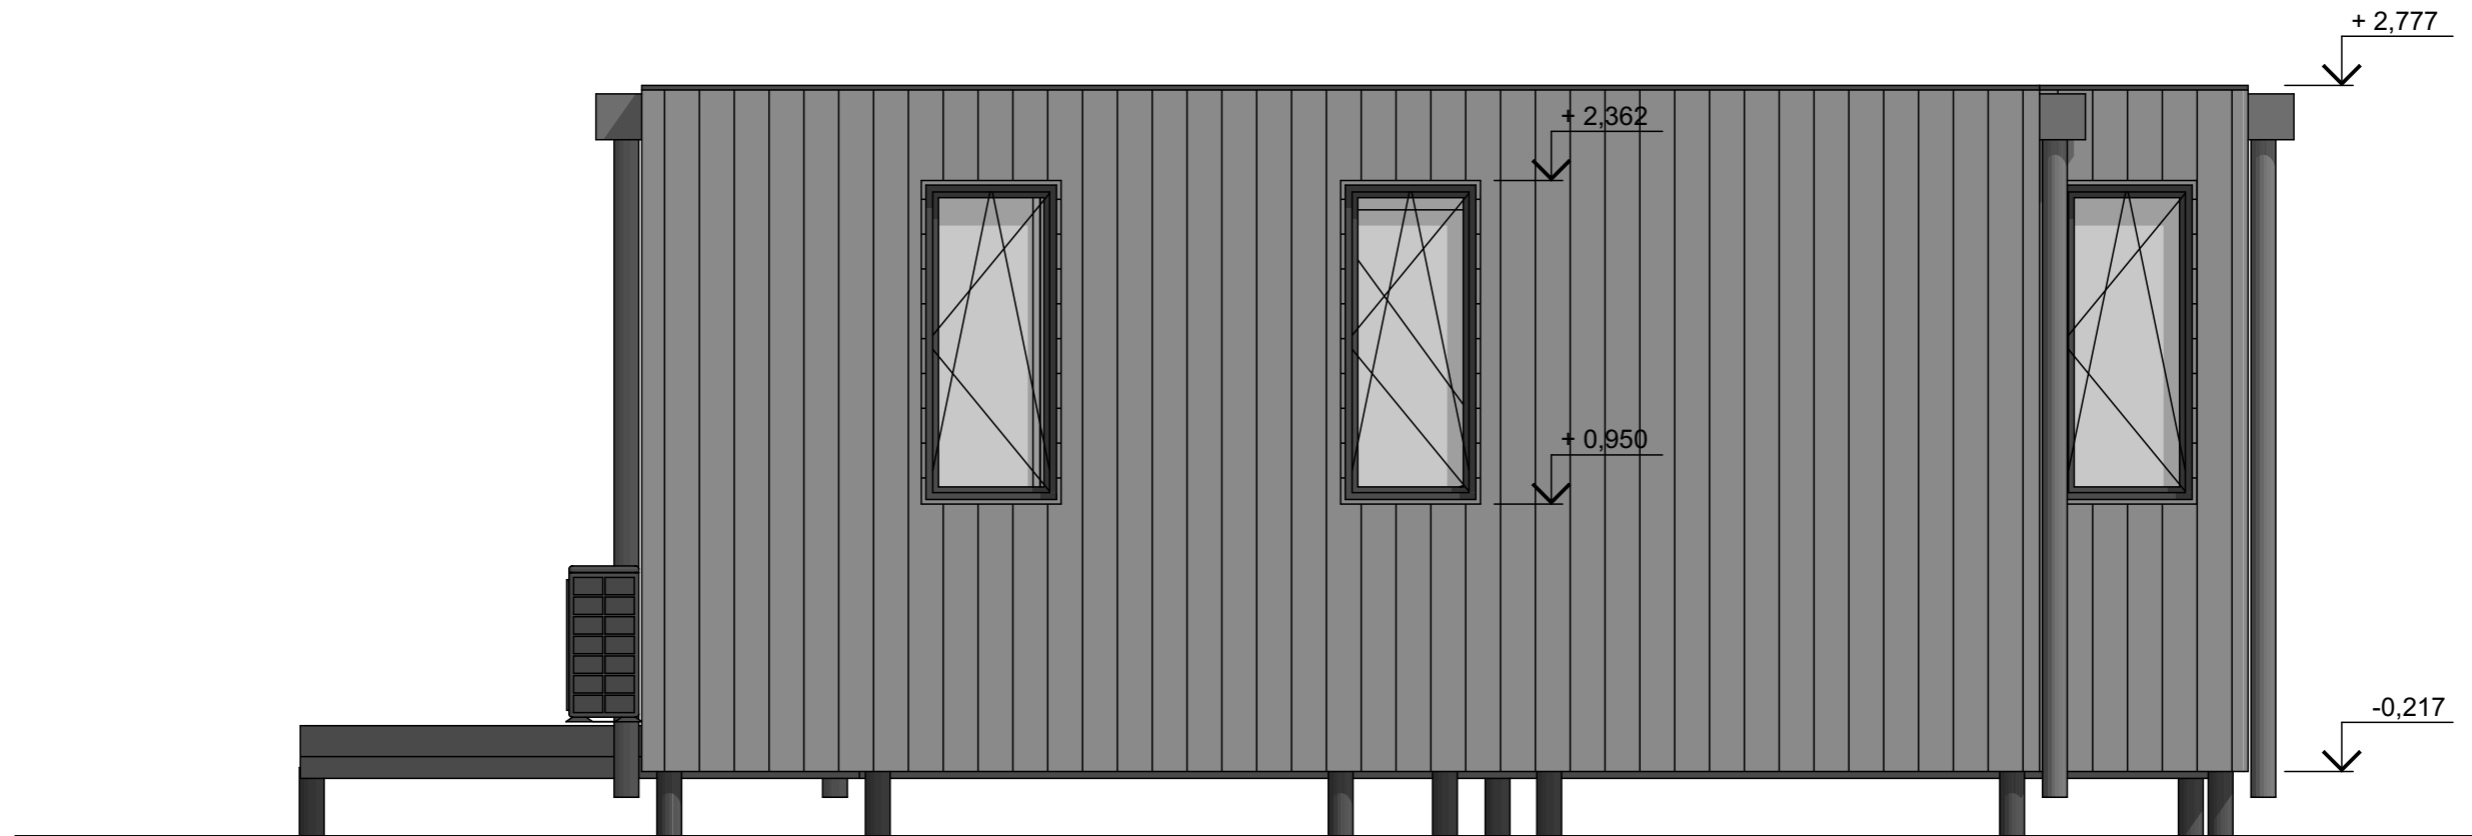

Разработал	Дервоедов	
Архитектурные решения и конструктивные решения		
Фасады 2. М 1:33		
Стадия	Лист	Листов
Р	01.3	

Подписать в работу:

Woodcastor © TF 32. версия чертежа от 15.06.2023